


Схема благоустройства дворов с.Павловское ул.Полевая д.1, д.2, д.3

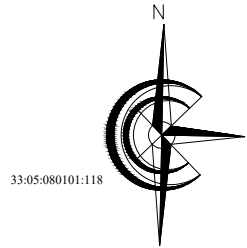

Автомобильная стоянка

Сасф.дор..=194,3м²

Сасф.прот.=10,6м²


Сасф.прот.=7,2м²

Сасф.дор..=132,1м²

Сасф.прот.=9,8м²

Автомобильная стоянка

Подп. и дата
Инв. № дубл.
Взам. инв. №
Подпись и дата
Инв. № подл.

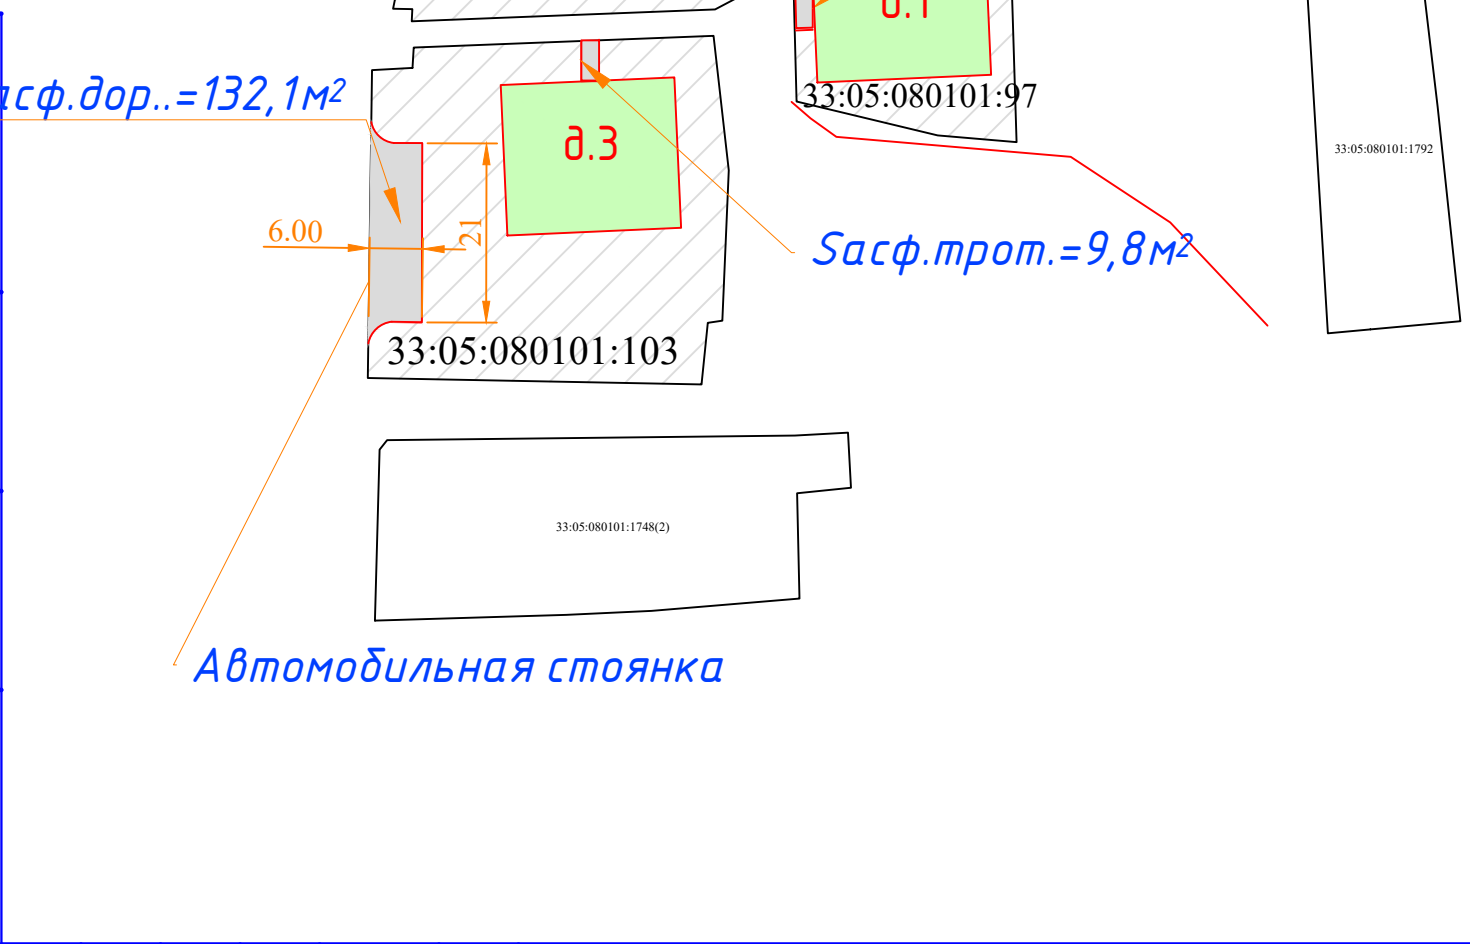

Д-С-2024-1

с.Павловское ул.Полевая д.1,д2,д.3

Изм.	Кол. уч.	Лист	№ док.	Подп.	Дата	Стадия	Лист	Листов
Разраб.								
Н. контр.						ООО "Инсталит"		