
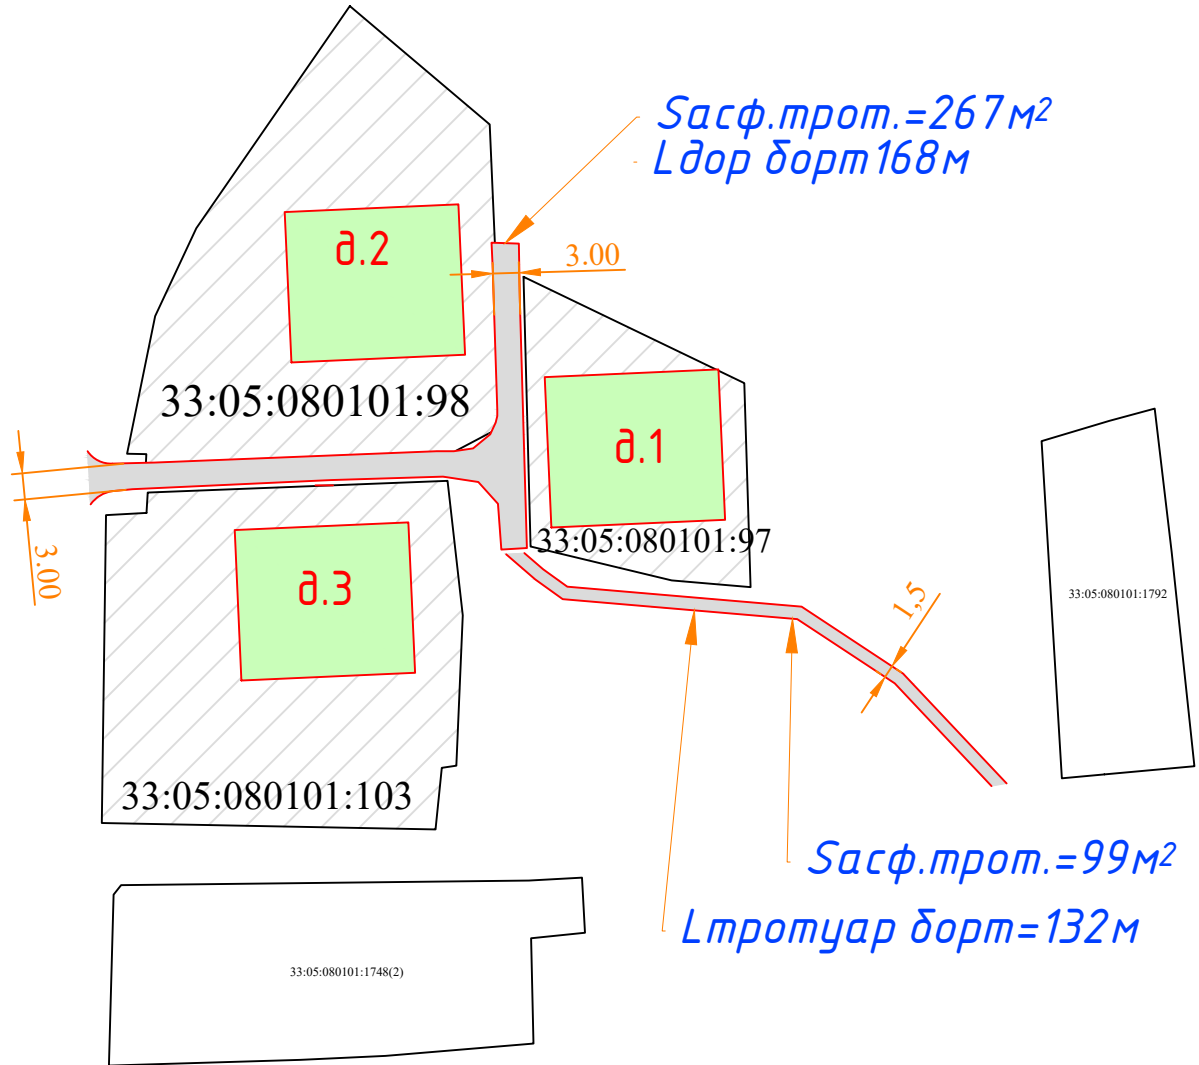


# Схема благоустройства прилегающей территории с.Павловское ул.Полевая д.1, д.2, д.3

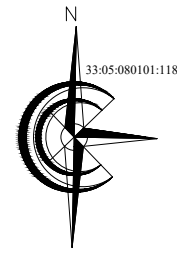

Инв. № подл.	Подпись и дата
Инв. № дубл.	Подпись и дата
Взам. инв. №	Подпись и дата
Инв. № подл.	Подпись и дата

Д-С-2024-1					
с.Павловское ул.Полевая д.1,д2,д.3					
Изм.	Кол. уч.	Лист	№ док.	Подп.	Дата
Разраб.					
				Стадия	Лист
					Листов
				ООО "Инсталит"	
Н. контр.					