

Схема благоустройства дворов п.Садовый ул.Владимирская д.13

Сасф.дор.=319,1м²


Автомобильная стоянка

Сасф.трот.=74,6м²

Сасф.дор.=253,7м²

Сасф.дор.=84,1м²

Сасф.трот.=95,4м²

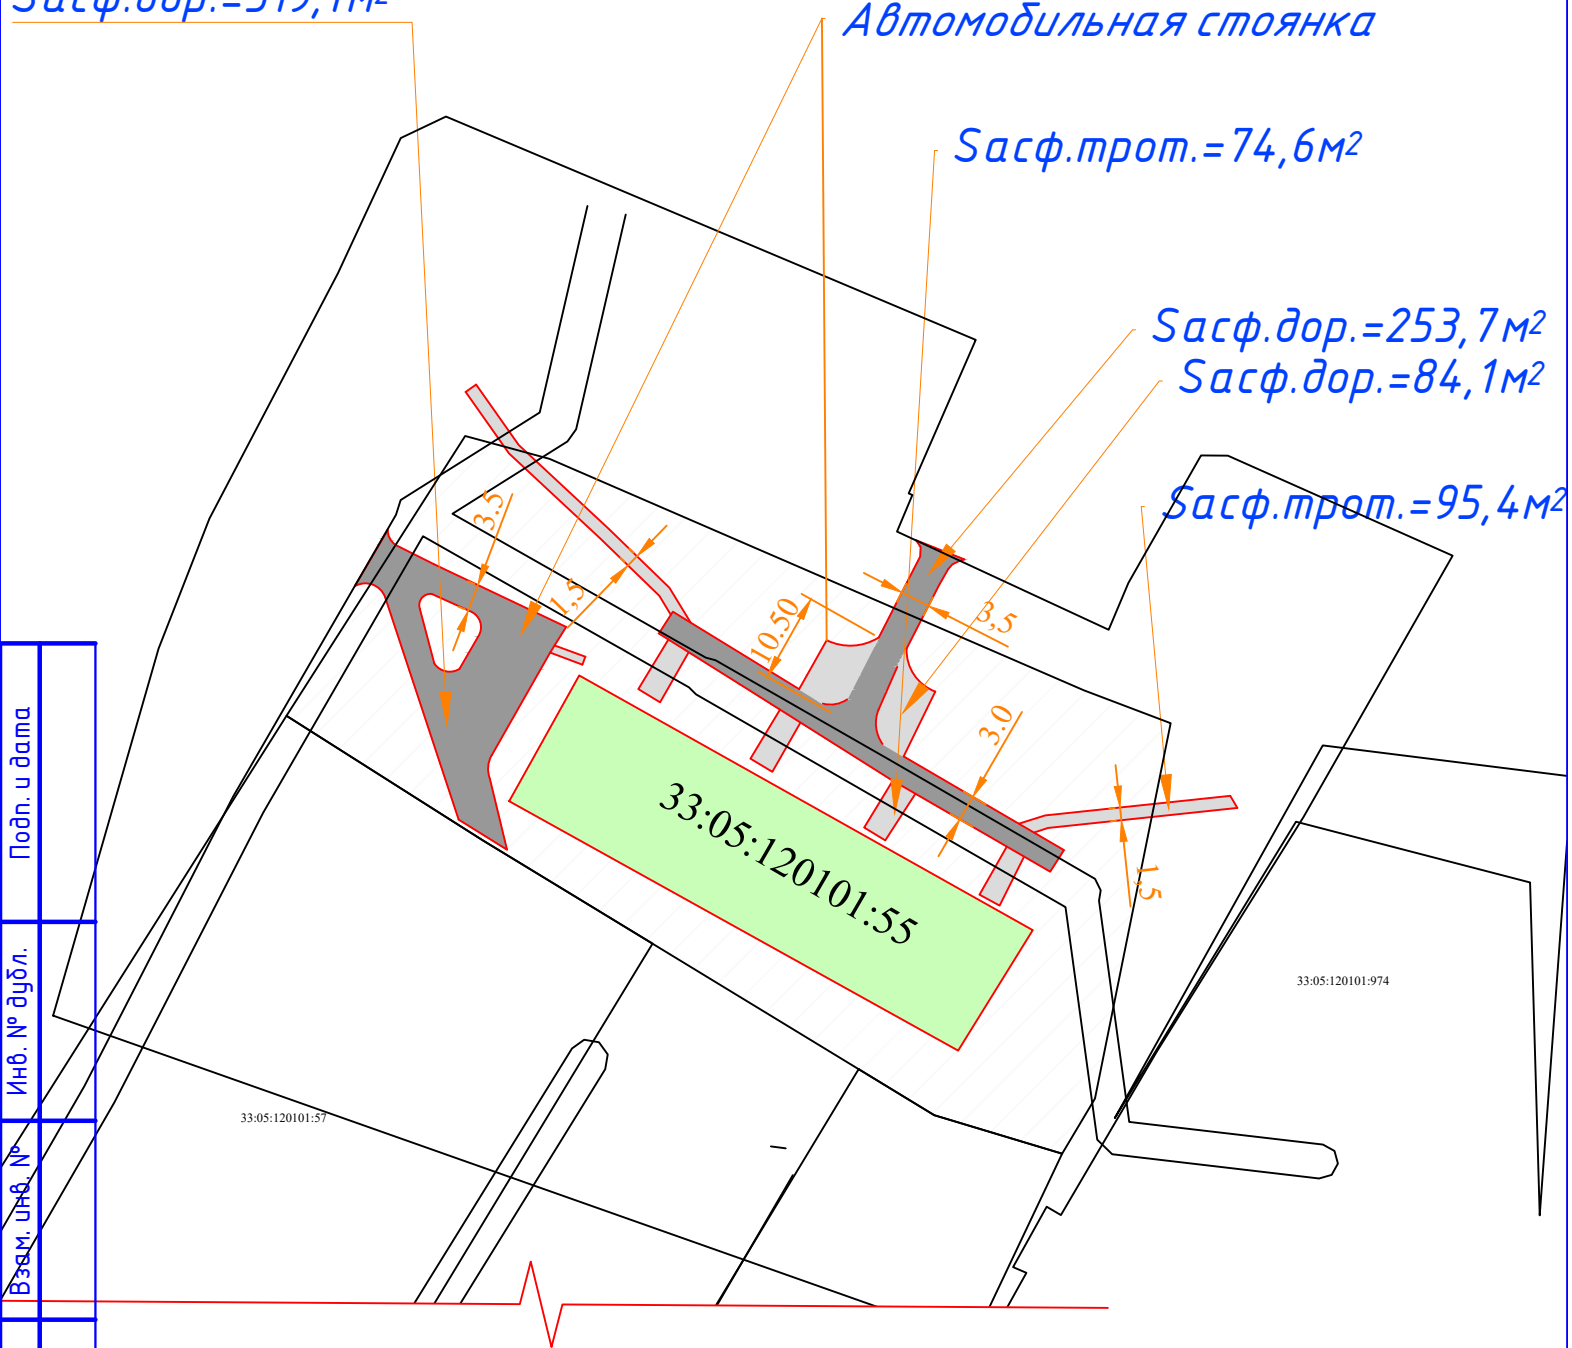

Подп. и дата
Инв. № дубл.
Взам. инв. №
Подпись и дата
Инв. № подл.

Д-С-2024-1

п.Садовый ул.Владимирская д.3

Изм.	Кол. уч.	Лист	№ док.	Подп.	Дата
Разраб.					
Н. контр.					

Стадия	Лист	Листов

Ситуационная схема. Узлы

ООО "Инсталит"